Autodesk

包间

包间

通道

主厨房

煤气房

粗加工

仓库

食堂餐厅

出餐口

洗碗区

取餐台

取餐台

储储储

卫卫卫

更更更

挂墙双层板 1500*350*600

单星工作柜 1500*800

平冷工作台 1800*800*800

四门冰柜 1200*700*1980

单星水池 700*700*800

双污蒸饭车 1400*650*1700

油烟净化一体机

双星工作台 1500*700*800

电饼档

双头燃烧炉 700*700*1250

单头大锅灶 1100*1100*1250

单头单星小炒灶 1100*1100*1250

双头煤仔炉 400*1100

护理台 300*1100

单通工作台 1800*800*800

双层台面立架 1800*1000*400

双通工作台 1800*800*800

大单星水池 1200*700*950

挂墙双层板 1200*350*600

四层层架 1200*500*1600

冷柜 600*650*1800

三星洗水盆 1800*700*800

双星工作台 1500*800*800

双门消毒碗柜 1200*500*1800

单通备餐台 1800*700*800

开水器带底座

洗地漏水

四层层架 1500*500*1600

绞切肉机

灭蝇灯

灭蚊灯

双格暖菜车 400*700

六格售饭桥 2100*700*800

筷子消毒车 500*450

700

1500

1550

双孔收餐柜车 1000*600*800

长形洗碗池 2500*500*950

说明

非和建筑师或设计师之书面批准，
不得随意将任何部分翻印。
切勿以比例量度比图，一切依图内数字所示为准，
承建人必须在工场对缮所示数字之准则，
如发现有任何矛盾处，应立即通知建筑师或设计师。

备　注

设计单位

工程名称 PROJECT TITLE

►

图纸名称 DRAWING TITLE

►设备布置图

图纸比例 DRAWING SCALE

►

图纸编号 DRAWING NUMBER

►

设　计:

绘　图:

校　对:

审　核:

客户签字:

出图章专用

页码　　第　　页

Autodesk

Autodesk

给水图例说明

CW 冷水供应点(含截止阀)直径 15mm;
墙出冷水供应点,离地300mm;
地出冷水供应点,离地100mm;

HW 热水供应点(含截止阀)直径φ15mm;
墙出热水供应点,离地300mm;
地出热水供应点,离地100mm;

(1)、图上标示之所有尺寸均以毫米为计算单位
(2)、若冷、热水点位在墙上，则由墙出,否则由地出
(3)、除特别注明外,图上所示尺寸均为完工后尺寸
(4)、本图仅供参考，实际布置根据现场具体情况而定

管道试压:给水管道试验压力为0.8MPa。试验时，压力稳压,压力降至工作压力后，外观检查不漏为合格。

标注说明:
CW
HW +300mm 距离完成地面高度为300mm
CW= 冷水供应位
HW= 热水供应位

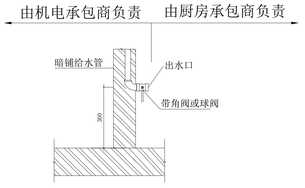

地出给水管安装示意
(平面视图"⊕"为冷水;"⊕" 为热水)

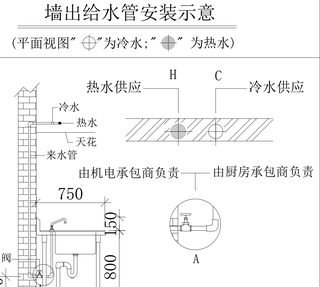

墙出给水管安装示意
(平面视图"⊕"为冷水;"⊕" 为热水)

来去水管安装示意
(平面视图"⊕"为冷水;"⊕" 为热水)

排水图例说明

排水点 Φ50MM下水接口,出地面100mm
地漏Φ50MM,通至厨房内地沟，特殊标注除外
Φ50mmPVC排水暗管,需与明沟或暗沟相连
或 排水明沟,需与隔油池相连,并放坡
沉渣池，按实际需求订做，上盖不锈钢板
三级隔油池，按实际需求订做，现场定位

(1)、厨房内垫高挖沟，沟底放坡，保证不积水
(2)、沟面盖不锈钢盖板，总排水口连暗沟处装隔渣网
(3)、地面用小颗粒防滑地板砖,并适当放坡向明沟流水
(4)、连接设备的下水管采用PVC预埋，出水口接入明沟
(5)、地漏需单独走管接至明沟或暗沟,不能连接排水点以免造成排水点的水从地漏溢出
(6)、所有尺寸均以完工地台为准。

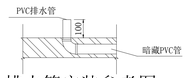

排水管安装参考图
(平面视图表示方式为"⊕")

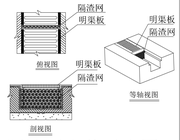

隔渣网安装示意图
(平面视图表示方式为"▭")

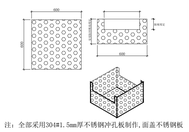

沉渣池示意图
(平面视图表示方式为"▣")

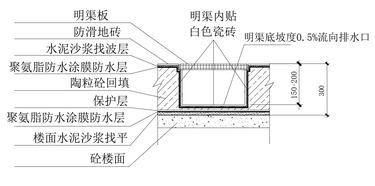

明沟剖面示意图
(平面视图表示方式为"▭ 或 ▨")

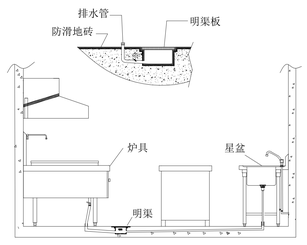

接驳示意图
(仅供参考)

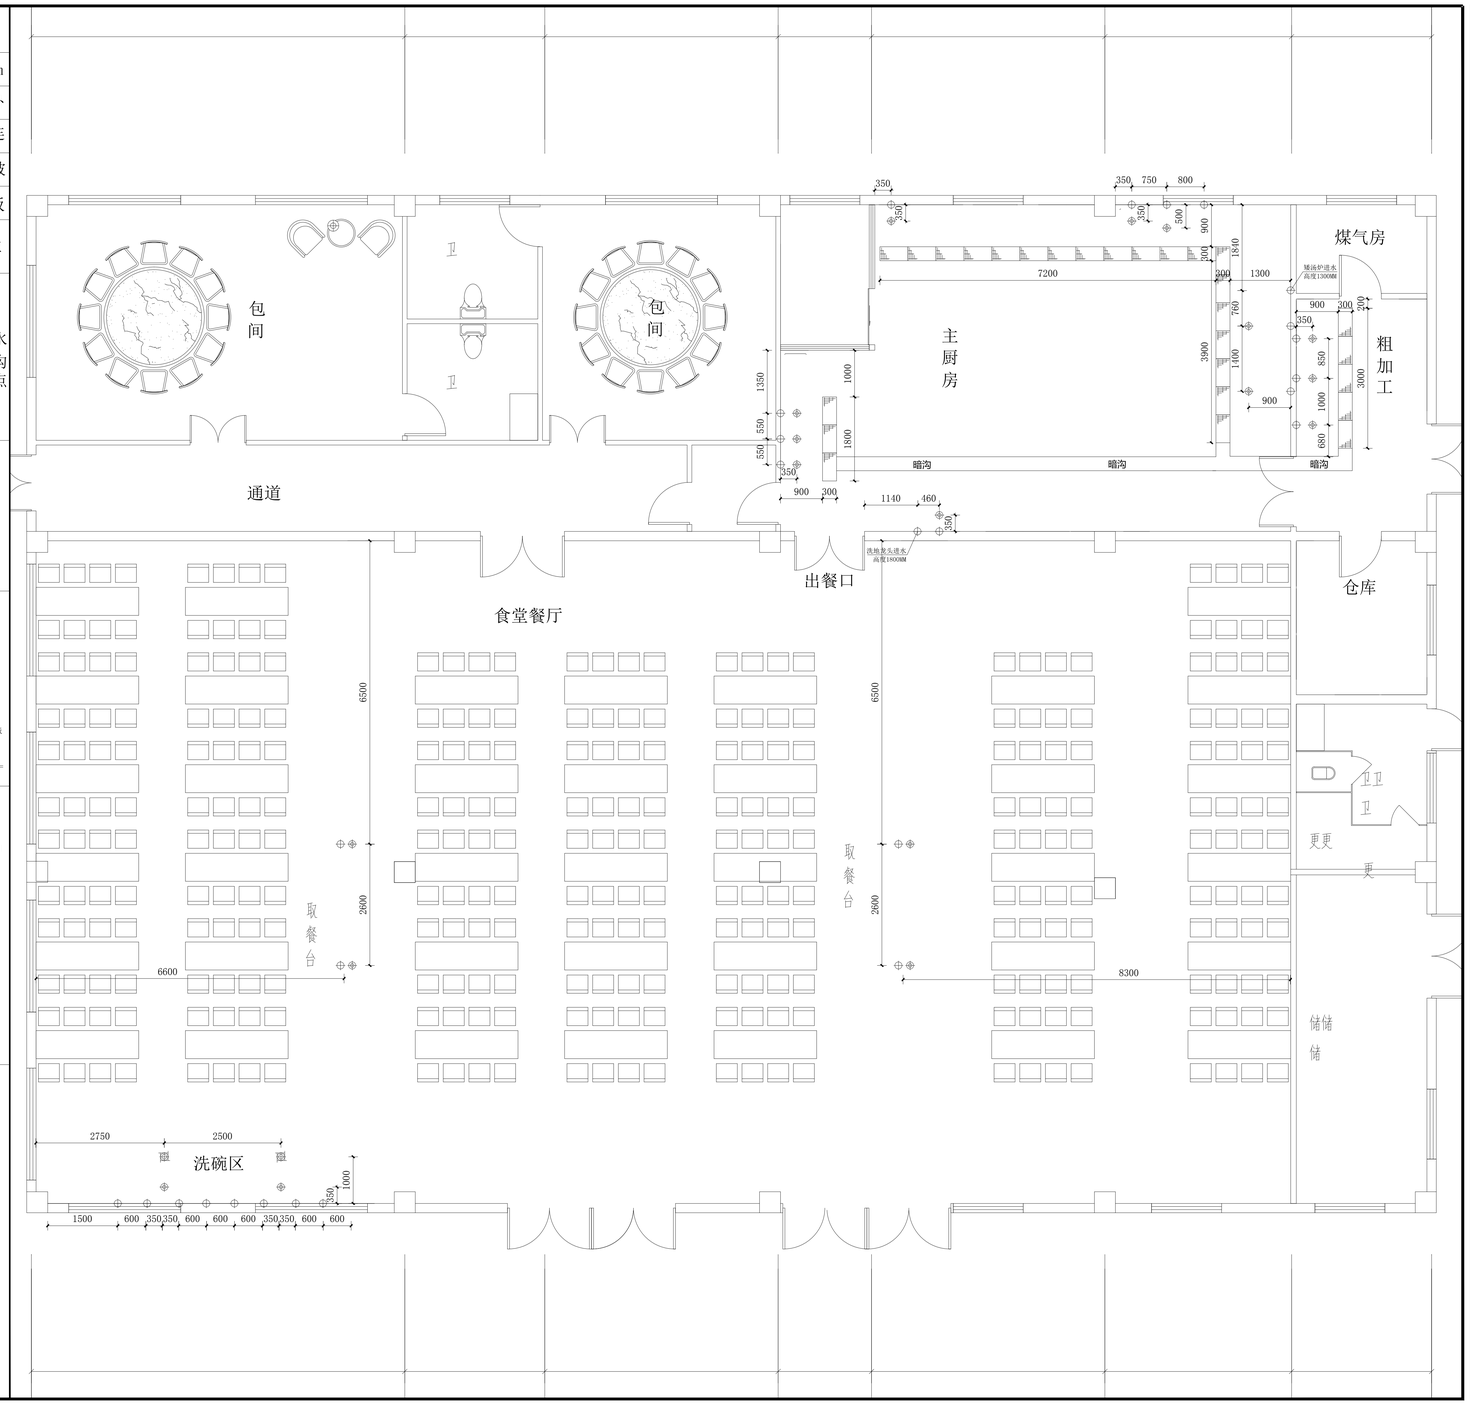

说明

非和建筑师或设计师之书面批准，
不得随意将任何部分翻印。
切勿以比例量度比图，一切依图内数字所示为准，
承建人必须在工场对缺所示数字之准则，
如发现有任何矛盾处，应立即通知建筑师或设计师。

备 注

设计单位

工程名称 PROJECT TITLE

►

图纸名称 DRAWING TITLE

► 设备水位图

图纸比例 DRAWING SCALE

►

图纸编号 DRAWING NUMBER

►

设 计:

绘 图:

校 对:

审 核:

客户签字:

出图章专用

页码 第 页

Autodesk

电位图例说明

表示220V防水插座，型号均为16A。特别标注除外

表示380V插座,须独立开关，就近做二次空开

J 电位线接线盒(暗埋墙上),根据功率配220V电
预留1.5米线加防潮套管，厨房炉具需单独回路

T 电位线接线盒(暗埋墙上),根据功率配380V三相五线
预留1.5米线加防潮套管,单独回路。特别标注除外

/ / 星三角起动器/磁力起动器/电照明开关

电箱(建议位置)离地1500MM,可根据现场情况调整

标注样式说明：

样式一：2*220V 0.5KW +300MM 双头双尾小炒灶
（接线位数量 / 电源相数 / 设备功率 / 出线位安装高度 / 设备名称）

样式二：2*220V 0.5KW +300MM FOR A01
（设备编号）

1、 此图仅标出设备的连接站，皆为完工后尺寸
2、 所有电插座、接线盒等都须是防水的
3、 所有炉具电位由控制箱独立开关控制
且均需接地线及漏电保护
4、 风柜及净化器联动控制，降压方案现场定
5、 220V按单相三线布线；380V按三相五线布线
6、 图中所标电源，由电力承建商引至设备处
7、 此图只含厨房设备用电,不含其它设备用电

工作范围

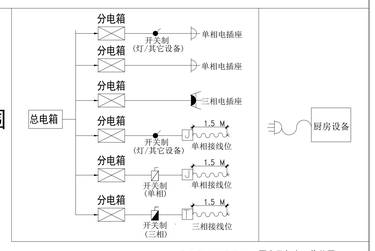

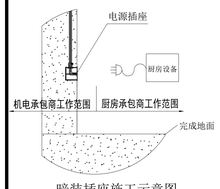

暗装插座施工示意图
（平面视图“⊥”为三相 “⏚”为单相）

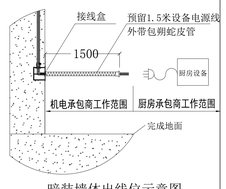

暗装墙体出线位示意图
（平面视图“T”为三相“J”为单相）

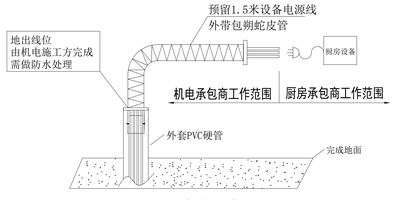

地面出线位示意图
（平面视图为“⊥”）

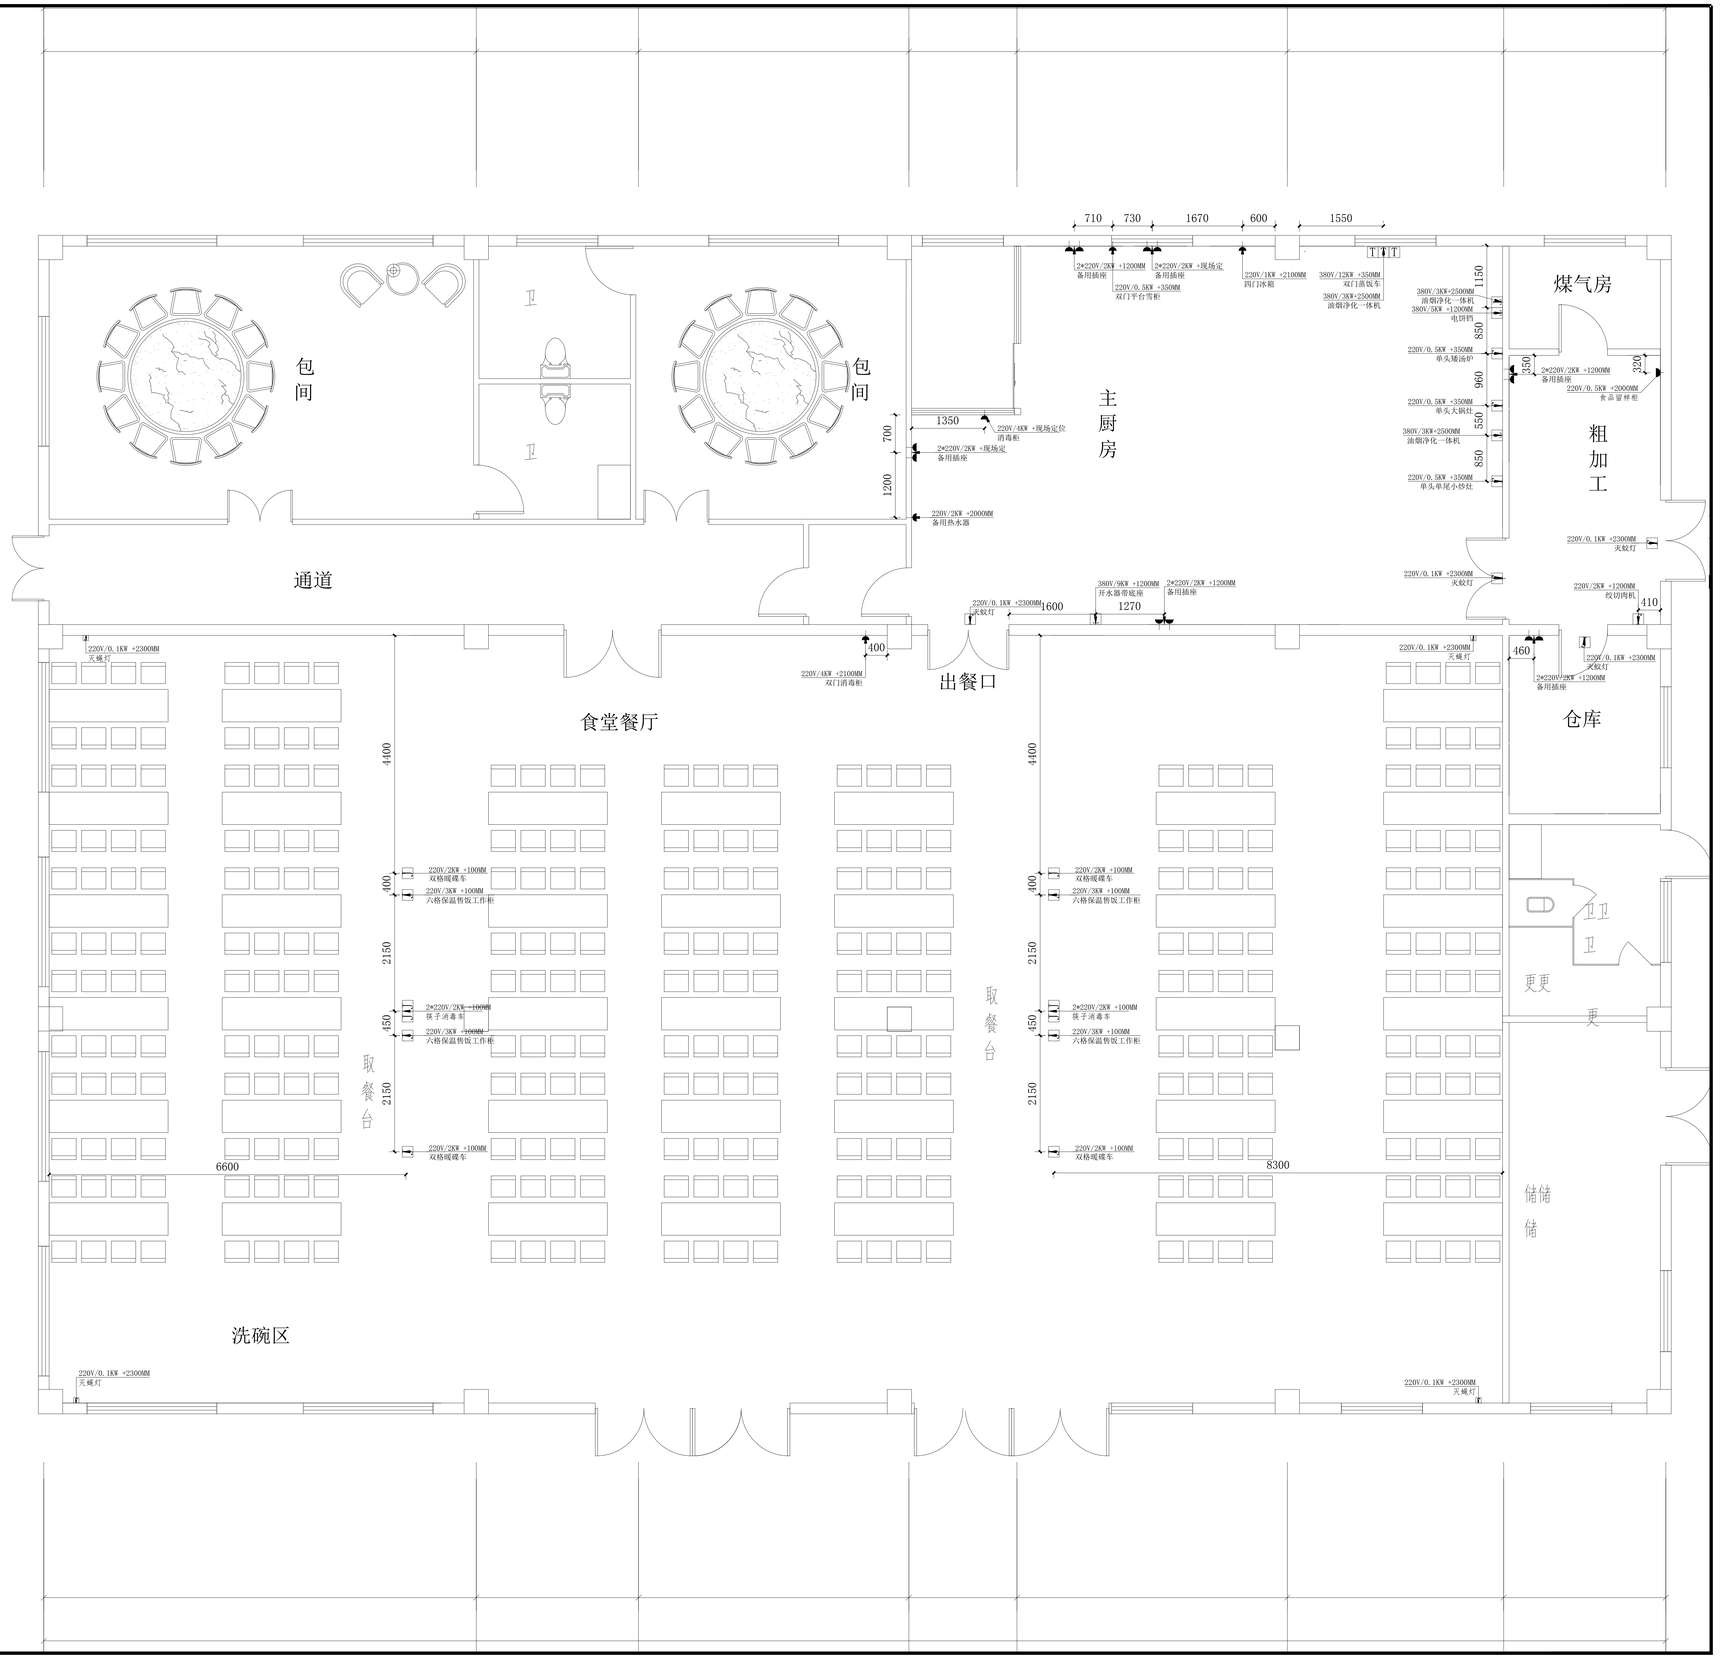

说明

非和建筑师或设计师之书面批准，
不得随意将任何部分翻印。
切勿以比例量度比图，一切依图内数字所示为准，
承建人必须在工场对嵊所示数字之准则，
如发现有任何矛盾处，应立即通知建筑师或设计师。

备 注

设计单位

工程名称 PROJECT TITLE

►

图纸名称 DRAWING TITLE

►设备电位图

图纸比例 DRAWING SCALE

►

图纸编号 DRAWING NUMBER

►

设 计:

绘 图:

校 对:

审 核:

客户签字:

出图章专用

页码 第 页

Autodesk